

Flächengröße: 2.416 m²

Legende

— — : vorgesehener Geltungsbereich des Bebauungsplans

— geschützte Biotopbereiche

Stand des Luftbilds: 2021

(Eine derzeitige partielle Zwischennutzung als Lagerplatz bleibt unberücksichtigt.)




Ausgleichsfläche

Lage: Gemarkung Waldorf, Flur 3, Flurstück 95 tlw.

Maßnahmenbeschreibung:

Entwicklung einer artenreichen Flachland-Mähwiese auf
derzeitigem Ackerland
durch Einsaat mit einer gebietseigenen Gras-/Kräutermischung und
dauerhafte extensive Pflege;
Flächengröße: 4.105 m²

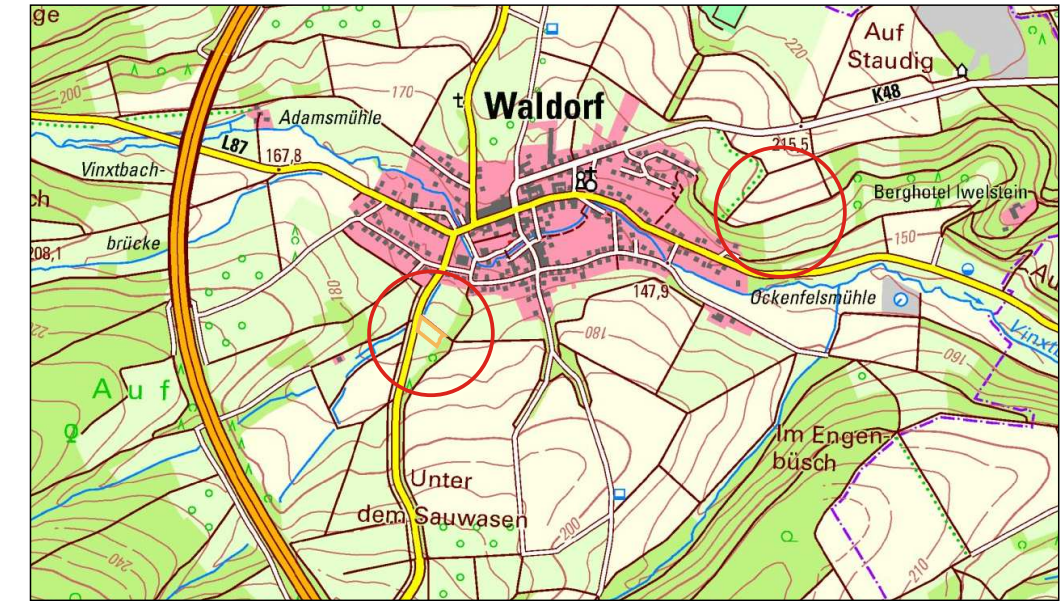

Übersichtsplan: Auszug aus der TK 25, Maßstab 1: 20.000

Bebauungsplan "Feuerwehrgerätehaus Waldorf"

Ortsgemeinde	Waldorf	Flur	5
Gemarkung	Waldorf	Maßstab	1:1000
Verbandsgemeinde	Bad Breisig	Datum	Febr. 2025

Plan

Antrag auf Erteilung einer Ausnahme gem. § 30 Abs. 4 BNatSchG

- Lage der Eingriffsfläche sowie der Ausgleichsfläche

Bearbeiter		Landschaftsarchitekt E.Wilhelm	
Änderungen		Datum	Name

FASSBENDER WEBER INGENIEURE PartGmbH

Dipl.-Ing. (FH) M. Faßbender

Dipl.-Ing. A. Weber

Brohltalstraße 10
56656 Brohl-Lützing

Tel.: 02633/4562-0
Fax: 02633/457277

E-Mail: info@fassbender-weber-ingenieure.de
Internet: www.fassbender-weber-ingenieure.de

