Kompensationsmaßnahme
Gemarkung Waldorf, Flur 3, Flurstück 95 tlw.

Entwicklung einer artenreichen Flachland-Mähwiese auf derzeitigem Ackerland
durch Einsaat mit einer gebietseigenen Gras-/Kräutermischung und dauerhafte extensive Pflege

Flächengröße: 4.105 m²

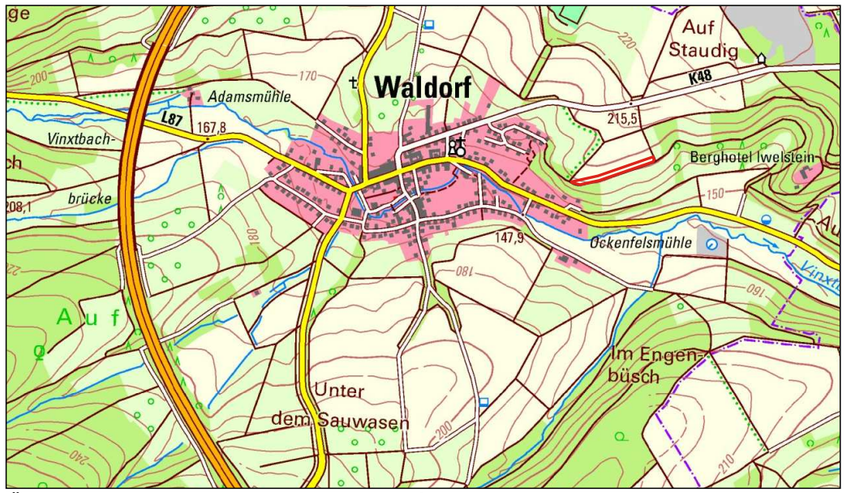

Übersichtsplan: Auszug aus der TK 25, Maßstab 1: 20.000

Bebauungsplan "Feuerwehrgerätehaus Waldorf"

Ortsgemeinde	Waldorf	Flur	5
Gemarkung	Waldorf	Maßstab	1:1.250
Verbandsgemeinde	Bad Breisig	Datum	Febr 2025

Plan
Kompensationsfläche außerhalb des Plangebiets
- Gemarkung Waldorf, Flur 3, Flurstück 95 tlw.

Bearbeiter	Landschaftsarchitekt E.Wilhelm

Änderungen	Datum	Name

FASSBENDER WEBER INGENIEURE PartGmbB
Dipl.-Ing. (FH) M. Faßbender
Dipl.-Ing. A. Weber
Brohltalstraße 10
56656 Brohl-Lützing
Tel.: 02633/4562-0
Fax: 02633/457277
E-Mail: info@fassbender-weber-ingenieure.de
Internet: www.fassbender-weber-ingenieure.de