

**Biotop-/Nutzungstypen**

**Kleingehölze**  
 BF6 Obstbaumreihe  
 BB9 Gebüsche mittlerer Standorte

**Grünland**  
 EA1 Fettwiese, Flachlandausbildung (Glatthaferwiese)

**Gewässer**  
 FM6 Mittelgebirgsbach

**Weitere anthropogen bedingte Biotope**  
 HA5 Lössacker, lockerer Lehacker  
 HC3 Straßenrand  
 HK1 Streuobstgarten  
 HK4 Erwerbsobstnlage  
 HT3 Lagerplatz, unversiegelt

**Verkehrs- und Wirtschaftswege**  
 VA3 Bundes-, Landes-, Kreisstraße  
 VB1 Feld-, Wirtschaftsweg, befestigt  
 VB2 Feld-, Wirtschaftsweg, unbefestigt

**Zusatzmerkmale**

**Grünland**  
 os gesellschaftstypische Artenkombination vorhanden  
 kk1 Kräuteranteil ohne Störzeiger > 20 %  
 kk2 Störzeigeranteil < 25 %  
 kk3 Vorkommen von mind. 4 Kennarten des Arrhenatherion

**Zusatzmerkmale für Gewässer**

wm Uferhochstaudenfluren  
 wx technisch ausgebaut  
 wx1 begradigt  
 wx9 verrohrt

**Strukturbildende Baum- und Straucharten**

lz1 Obstbaum-Hochstamm  
 l2 Walnuss  
 sm Schlehe  
 sc Brombeere

**Strukturmerkmale Wald, Bäume**

ta1 mittleres Baumholz (BHD 38 bis 50 cm)  
 ta2 geringes Baumholz (BHD 14 bis 38 cm)  
 ta3 Stangenholz (BHD 7 bis 14 cm)


**Zusatzmerkmale Wege**

mf1 Bodenbedeckung aus Schotter  
 mf8 Grasweg

**Sonstiges**

--- vorgesehener Geltungsbereich des Bebauungsplans

Stand des Luftbilds: 2021  
 (Eine derzeitige partielle Zwischennutzung als Lagerplatz bleibt unberücksichtigt.)

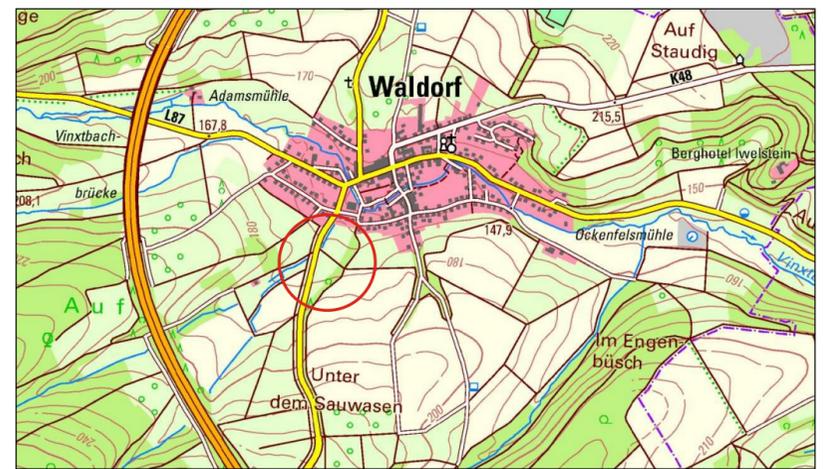

Übersichtsplan: Auszug aus der TK 25, Maßstab 1: 20.000

## Bebauungsplan "Feuerwehrgerätehaus Waldorf"

Ortsgemeinde	Waldorf	Flur	5
Gemarkung	Waldorf	Maßstab	1:500
Verbandsgemeinde	Bad Breisig	Datum	Febr 2025

**Plan  
Landschaftspflegerischer Bestandsplan**

Bearbeiter: Landschaftsarchitekt E. Wilhelm

Änderungen	Datum	Name
------------	-------	------

**FASSBENDER WEBER INGENIEURE** PartGmbB  
 Dipl.-Ing. (FH) M. Faßbender      Dipl.-Ing. A. Weber

Brohltalstraße 10    Tel.: 02633/4562-0    E-Mail: info@fassbender-weber-ingenieure.de  
 56656 Brohl-Lützing    Fax: 02633/457277    Internet: www.fassbender-weber-ingenieure.de