Stadt Bad Breisig
Vorbereitende Untersuchungen nach § 141 BauGB - Gebiet 'Niederbreisig'

Bestandsaufnahme 'Bausubstanz'

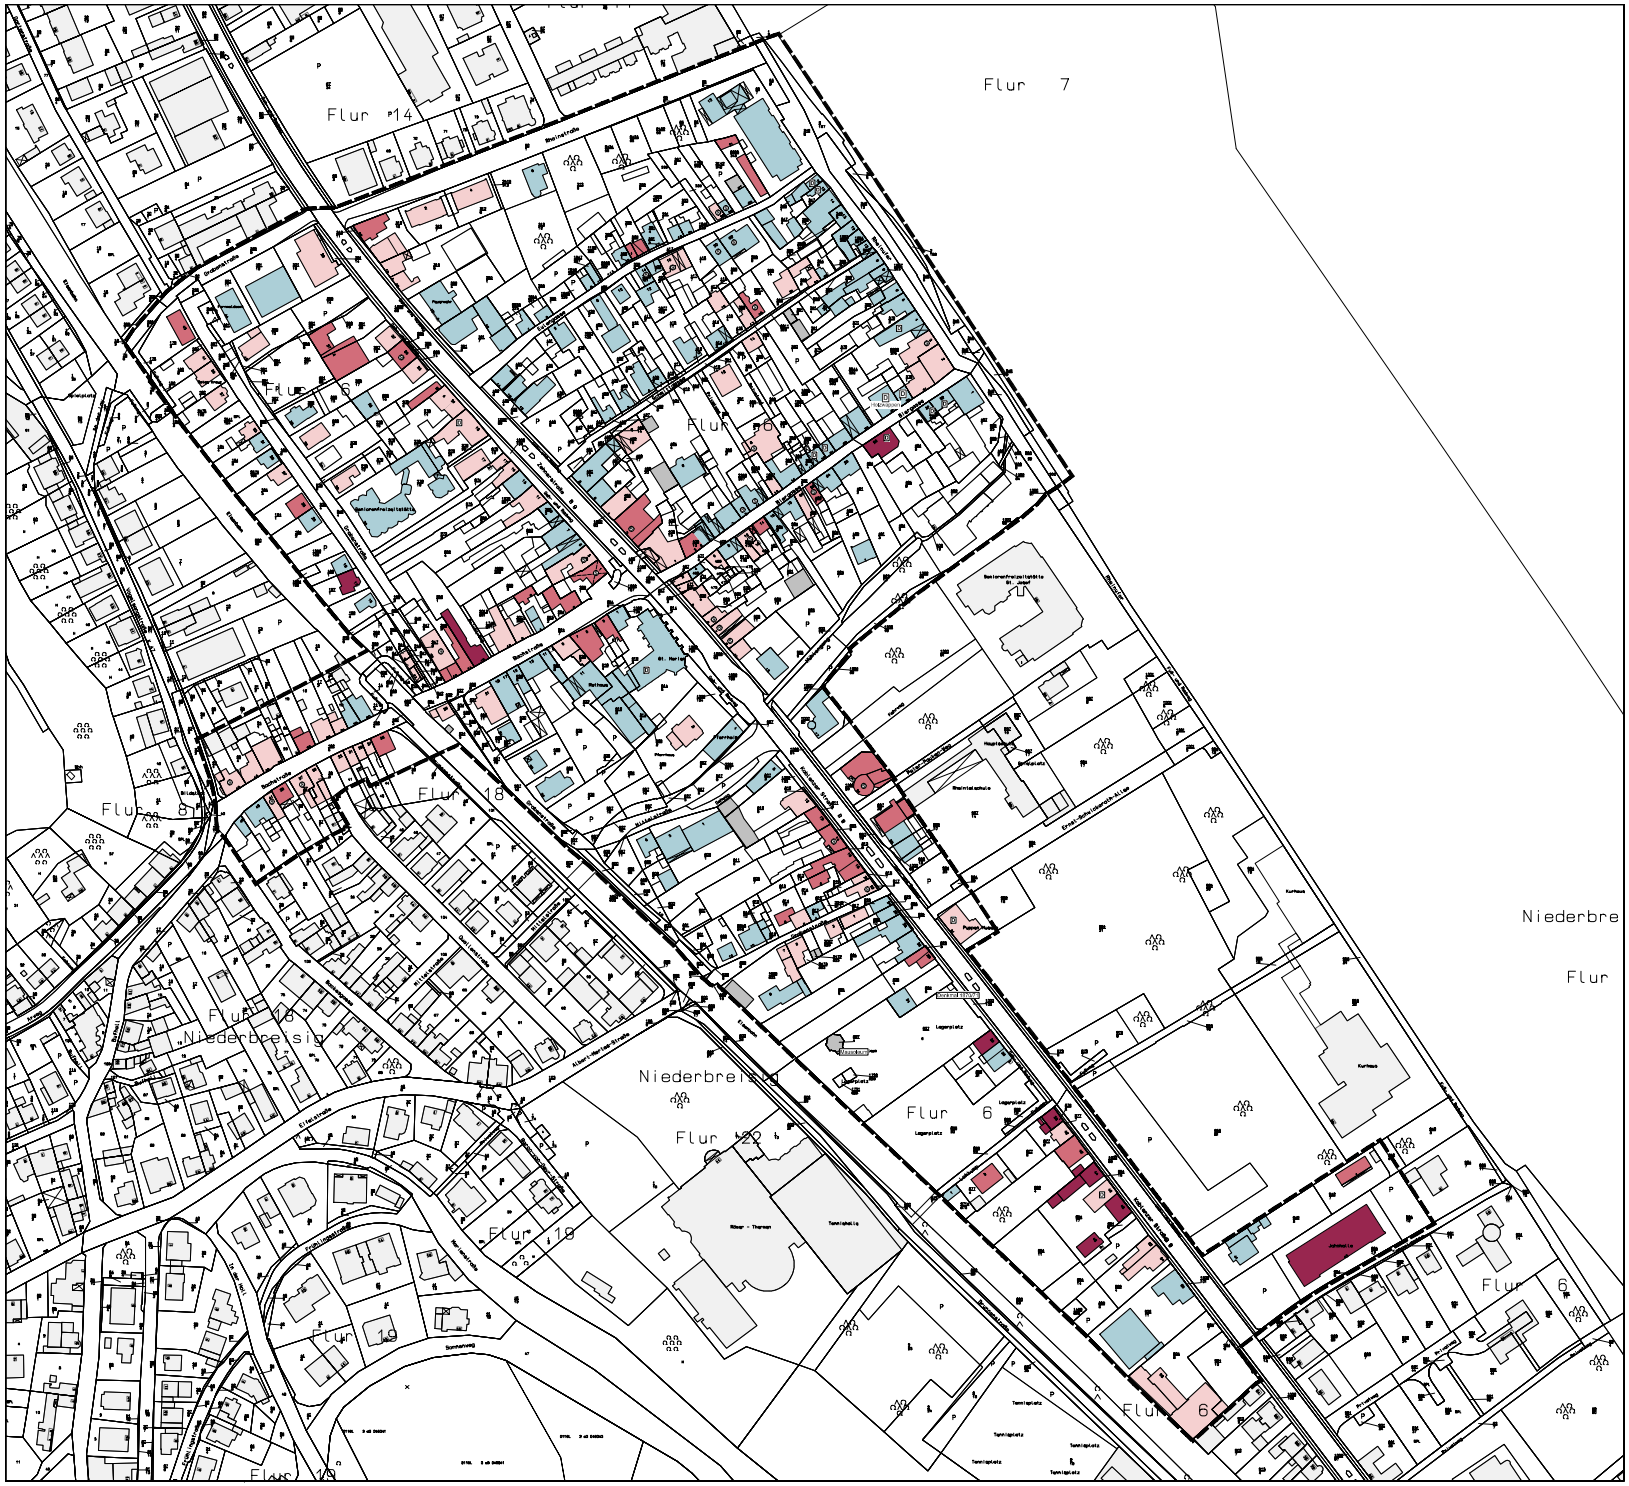

Legende

- hoher baulicher Sanierungsbedarf
- mittlerer baulicher Sanierungsbedarf
- geringer baulicher Sanierungsbedarf
- kein baulicher Sanierungsbedarf
- Nebengebäude
- Abriss
- erheblicher Störungsgrad aufgrund äußerer Gestaltungsmängel
- Denkmal

Sonstige Planzeichen

- Grenze des Untersuchungsgebietes
- Gebäude laut Kataster
- Flurstücksgrenze laut Kataster
  Flurstücksnummer laut Kataster

Projekt

Stadt Bad Breisig

Vorbereitende Untersuchungen nach § 141 BauGB Gebiet 'Niederbreisig'

Bestandsaufnahme 'Bausubstanz'

ISU
IMMISSIONSSCHUTZ STÄDTEBAU UMWELTPLANUNG

Am Tower 14
54634 Bitburg / Flugplatz

Telefon 06561 / 944901
Telefax 06561 / 944902

eMail info@isu-ev.de
Internet www.isu-ev.de

Stadt Bad Breisig	Auftraggeber
82010-31-15	Projektnummer
Nicole Cimorius / Claudia Strub / Gerry Sauer	Bearbeitung
01. Mai 2013	Stand
1:1000	Maßstab
0,641 m x 1,676 m	Plangröße

Übersichtsplan (ohne Maßstab)

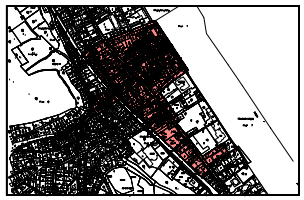

H/B = 841 / 1076 (0,90m²)

Altplan 2011