

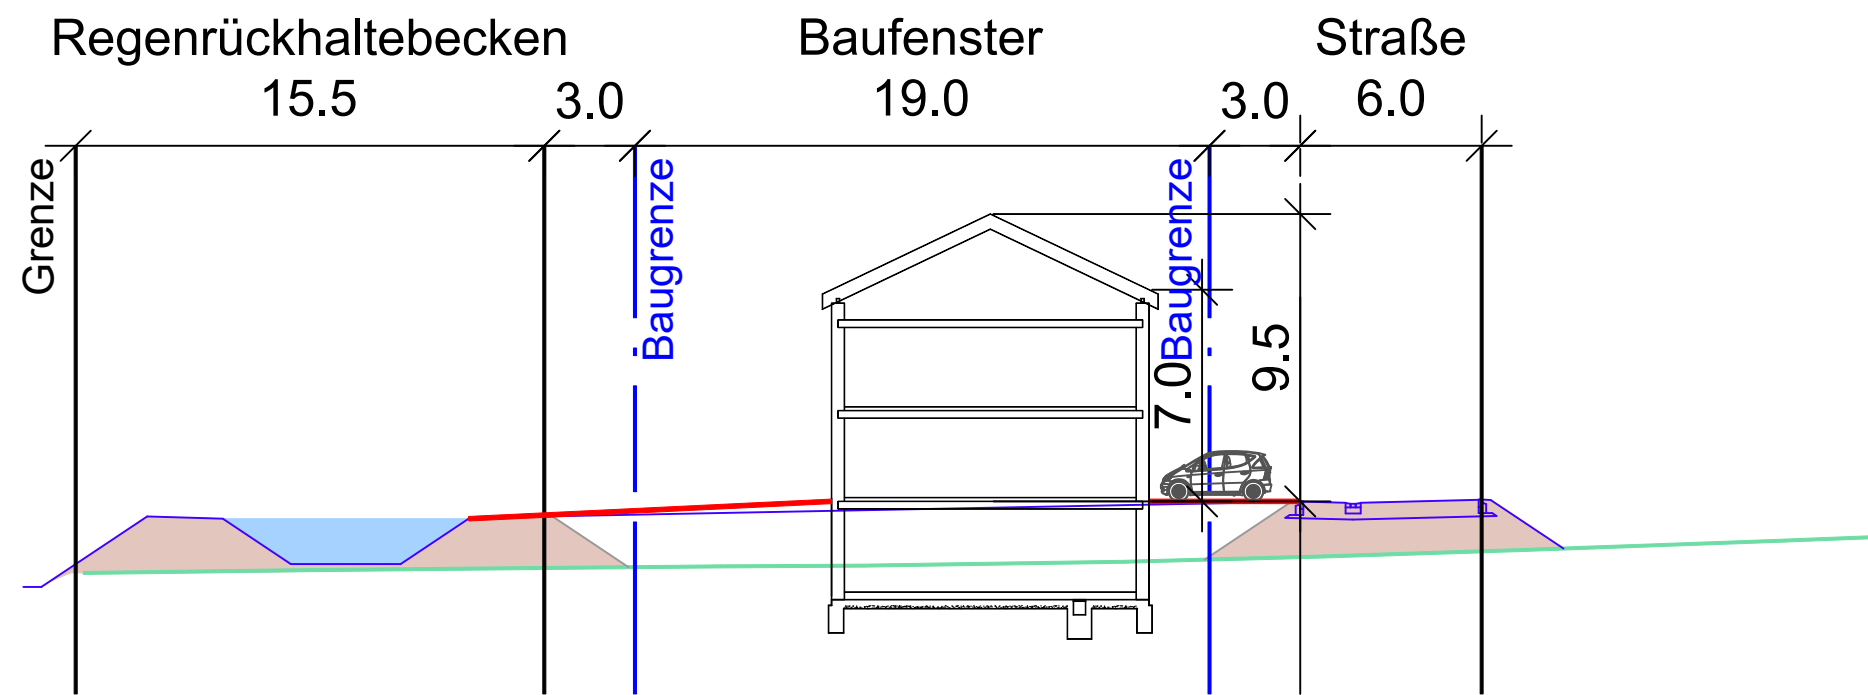


Schnitt A mit Satteldach

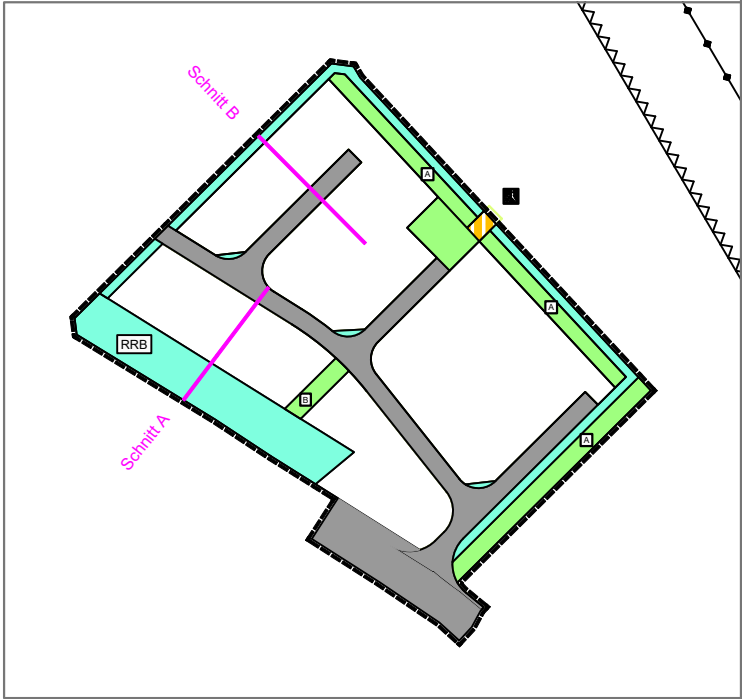

Schnitt A mit Flachdach

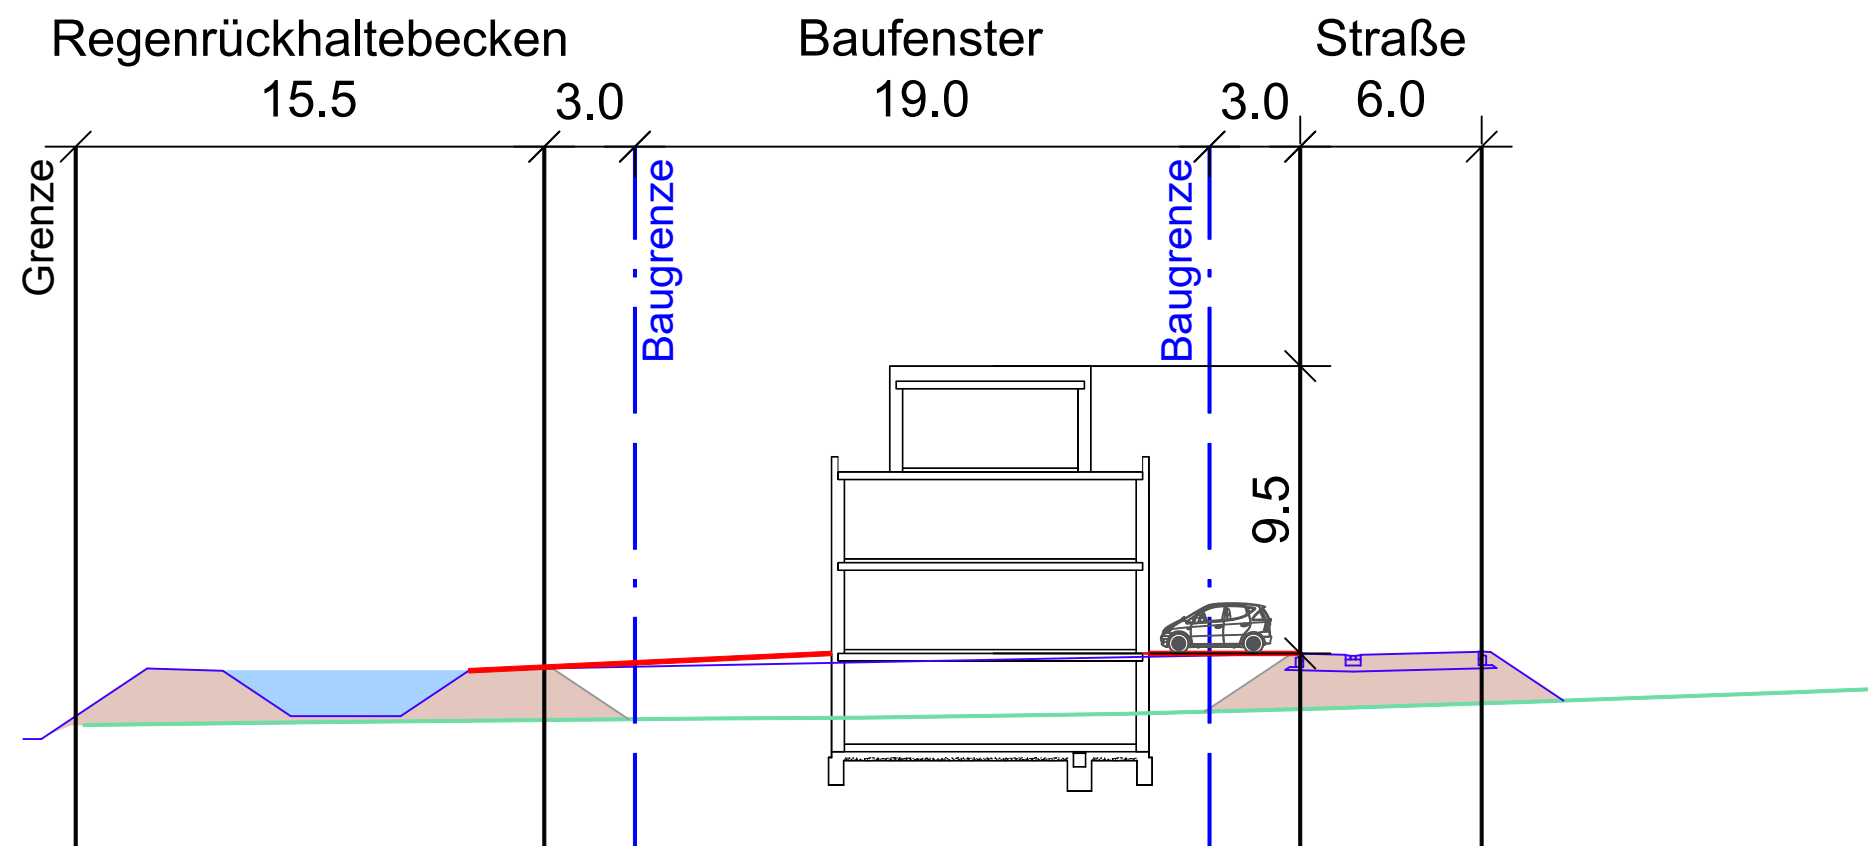

Bebauungsplan
"In der Aue"

Geländeschnitt A	Maßstab 1:250	
Lage des Schnittes	Maßstab 1:2.500	
Gehört zu den Verfahren gem. § 3 Abs. 2 und § 4 Abs. 2 BauGB	Mai 2025	AW / JB
Änderung	Datum	Name

FWI Teamplan GmbH

Brohlstraße 10
56656 Brohl-Lützing

Tel.: 02633/4562-0
Fax: 02633/4562-77

E-Mail: info@fwi-teamplan.de
Internet: www.fwi-teamplan.de

