

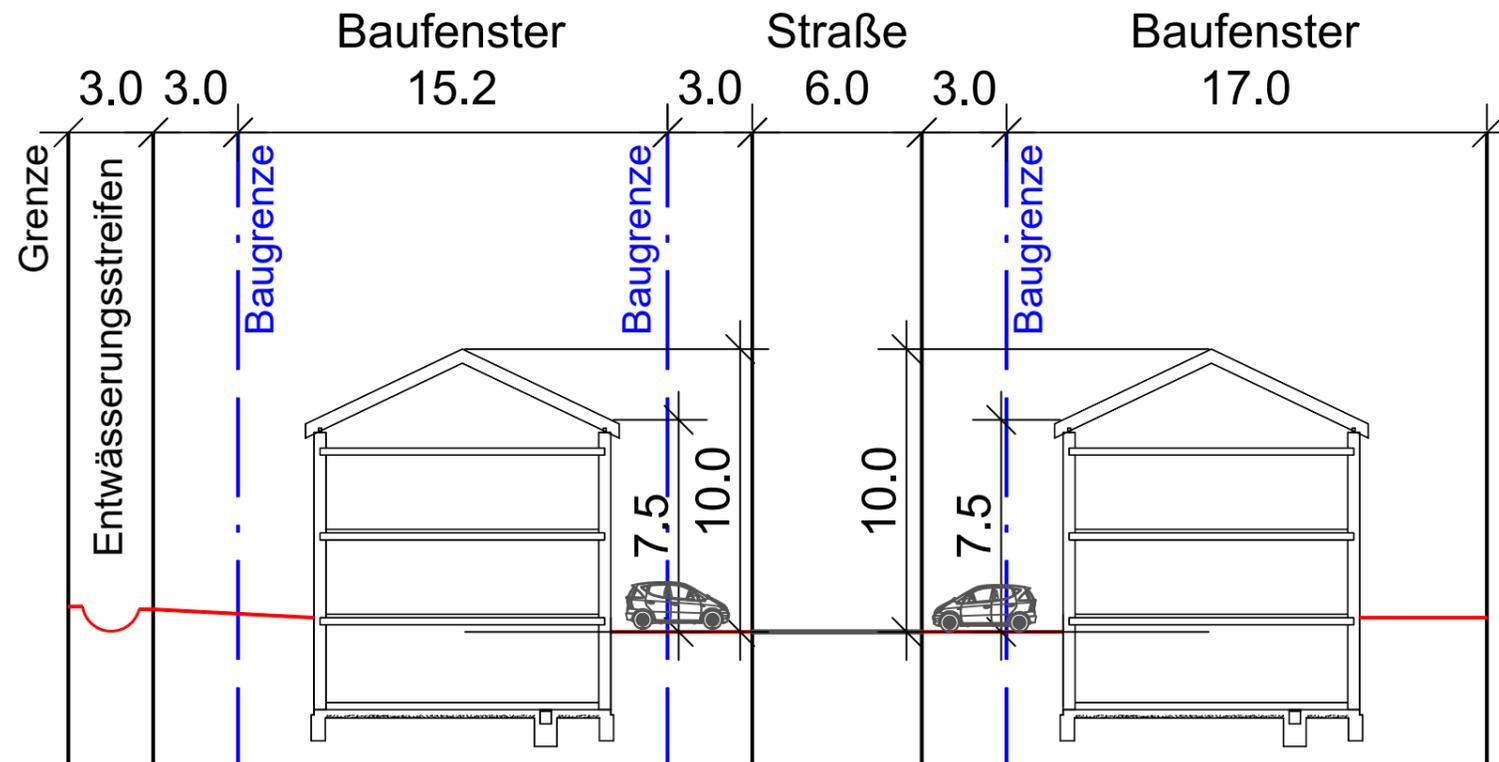


Schnitt B mit Satteldach

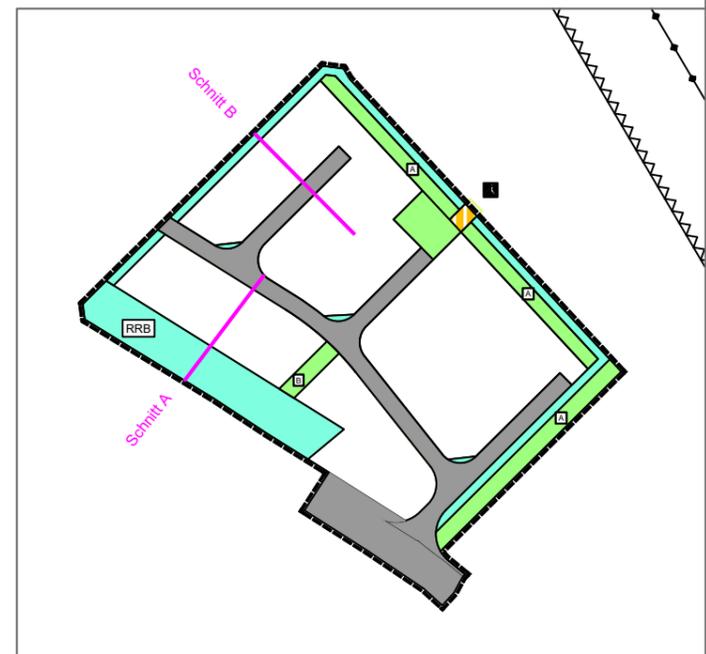

Schnitt B mit Flachdach

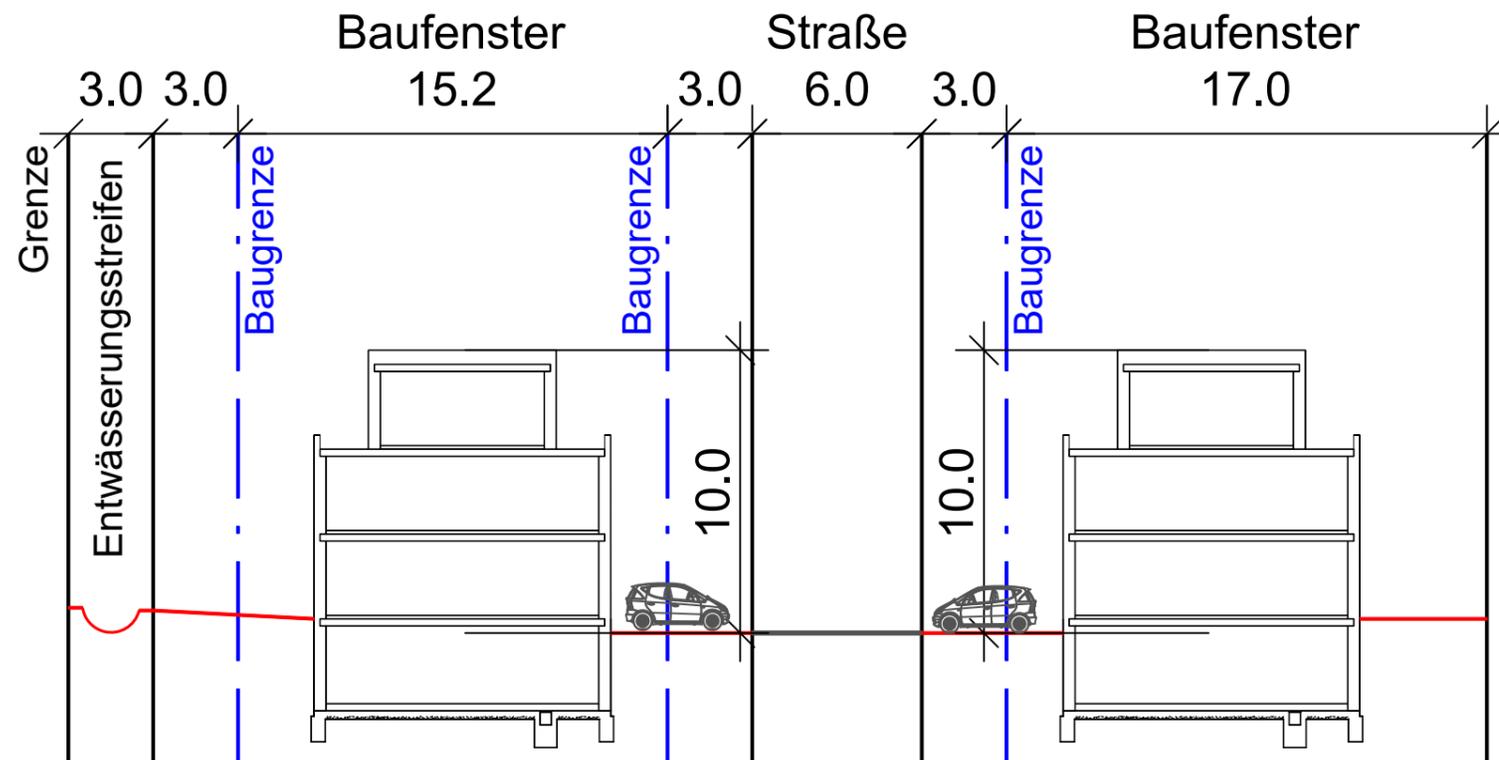

Bebauungsplan "In der Aue"

Geländeschnitt B	Maßstab 1:250	
Lage des Schnittes	Maßstab 1:2.500	
Gehört zu den Verfahren gem. § 3 Abs. 2 und § 4 Abs. 2 BauGB	Mai 2025	AW / JB
Änderung	Datum	Name

FWI Teamplan GmbH
 Brohthalstraße 10 Tel.: 02633/4562-0 E-Mail: info@fwi-teamplan.de
 56656 Brohl-Lützing Fax: 02633/4562-77 Internet: www.fwi-teamplan.de

