


Stadt Bad Breisig
Vorbereitende Untersuchungen nach § 141 BauGB - Gebiet 'Niederbreisig'

Bestandsaufnahme 'Verkehr und Grün'

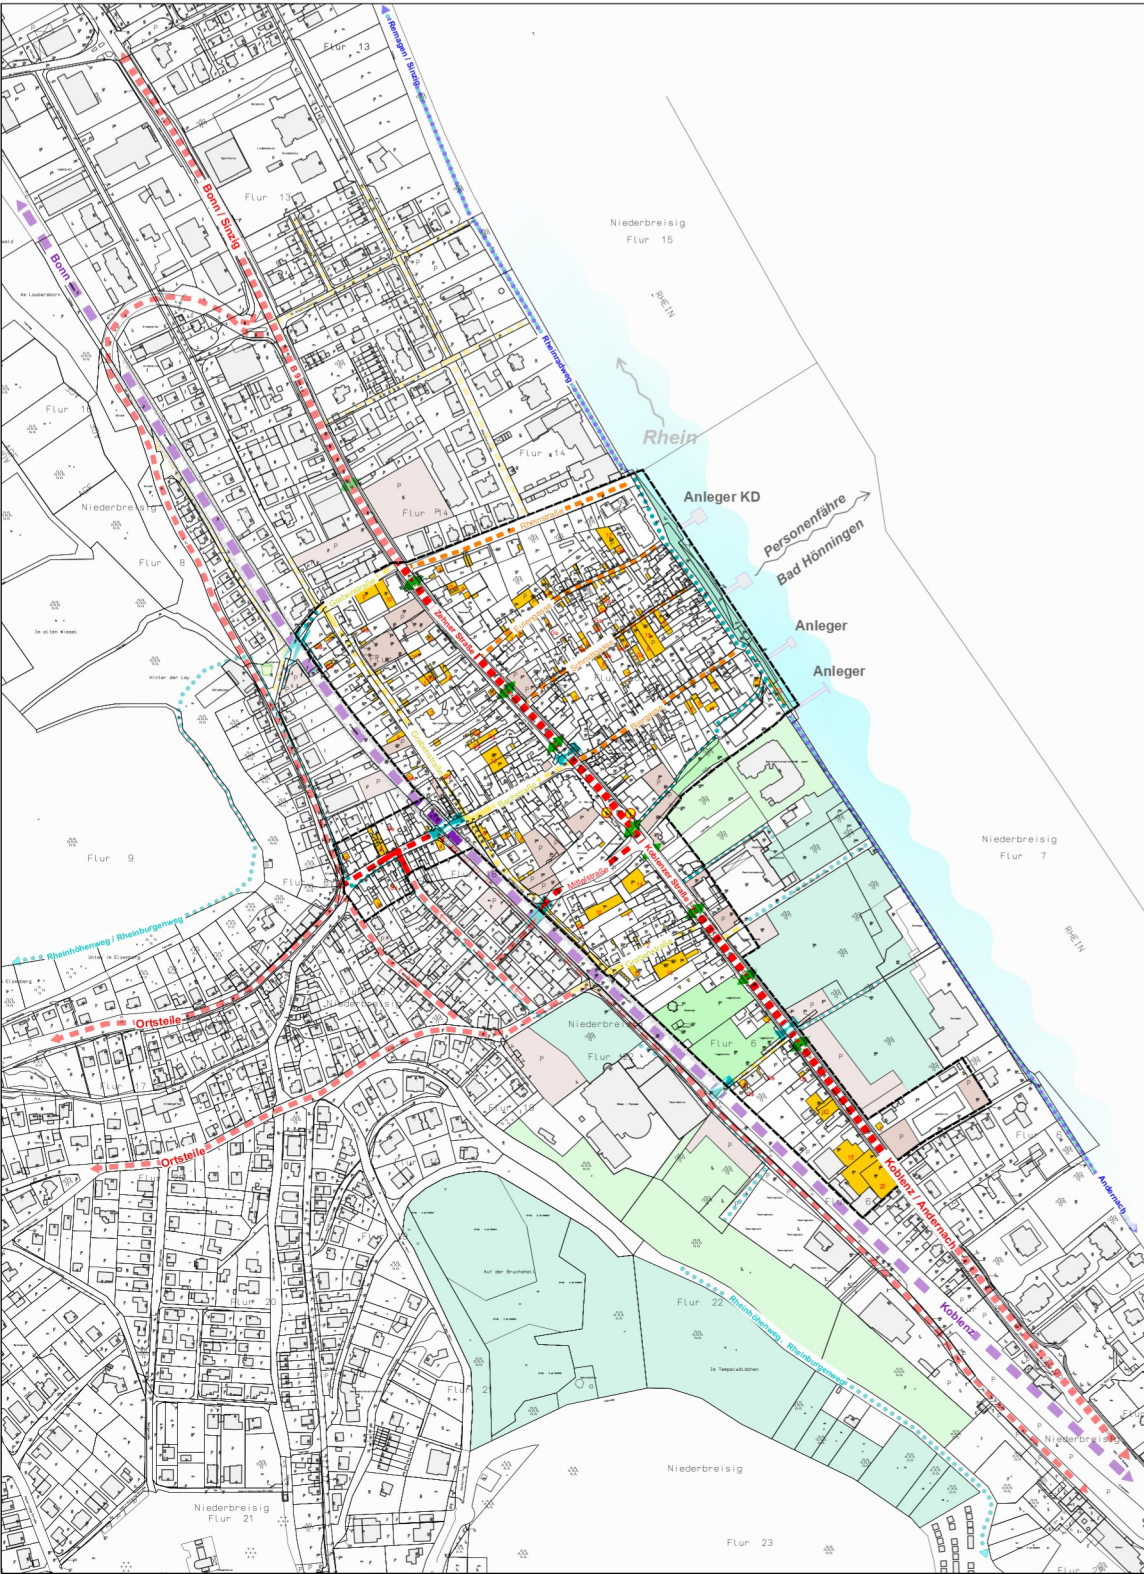

Legende

Eisenbahn

Lärmschutzwand

Hauptverkehrs- / Durchgangsstraße

Hauptverkehrsstraße

Flächenerschließung / Nebenstraßen

Flächenerschließung / Nebenstraßen, Mischfläche für Fußgänger

Fußweg

Radweg

Fuß- und Radwege

Öffentliche und halböffentliche Parkplätze

Privater Stellplatz

Angabe Zahl der privaten Stellplätze

Garage

Einfahrt Garage

Öffentliche Grünflächen

Halböffentliche Grünflächen

Unterführung

Überführung

Einbahnstraße

Querungshilfen

Bushaltestelle

Spielplatz

Sonstige Planzeichen

Grenze des Untersuchungsgebietes

Gebäude laut Kataster

Flursückengrenze laut Kataster
Flurstücknummer laut Kataster

Projekt
Stadt Bad Breisig
Vorbereitende Untersuchungen
nach § 141 BauGB
Gebiet 'Niederbreisig'
Bestandsaufnahme
'Verkehr und Grün'

Institut für Stadt- und
Raumplanung
Am Teller 14
54534 Ellburg / Flugplatz
Telefon: 02031 / 944021
Telefax: 02031 / 944032
eMail: info@isu-wv.de
Internet: www.isu-wv.de

Stadt Bad Breisig	Auftraggeber
82010-03-10	Projektnummer
Nicole Ciesielski / Claudia Struß / Gary Bauer	Bearbeitung
06. Mai 2013	Stand
1:2000	Maßstab
0,30 m = 1:0,750 m	Plangröße

Übersichtskarte (ohne Maßstab)